


图号: SF-YS-025

宗地图

单位: m.m²

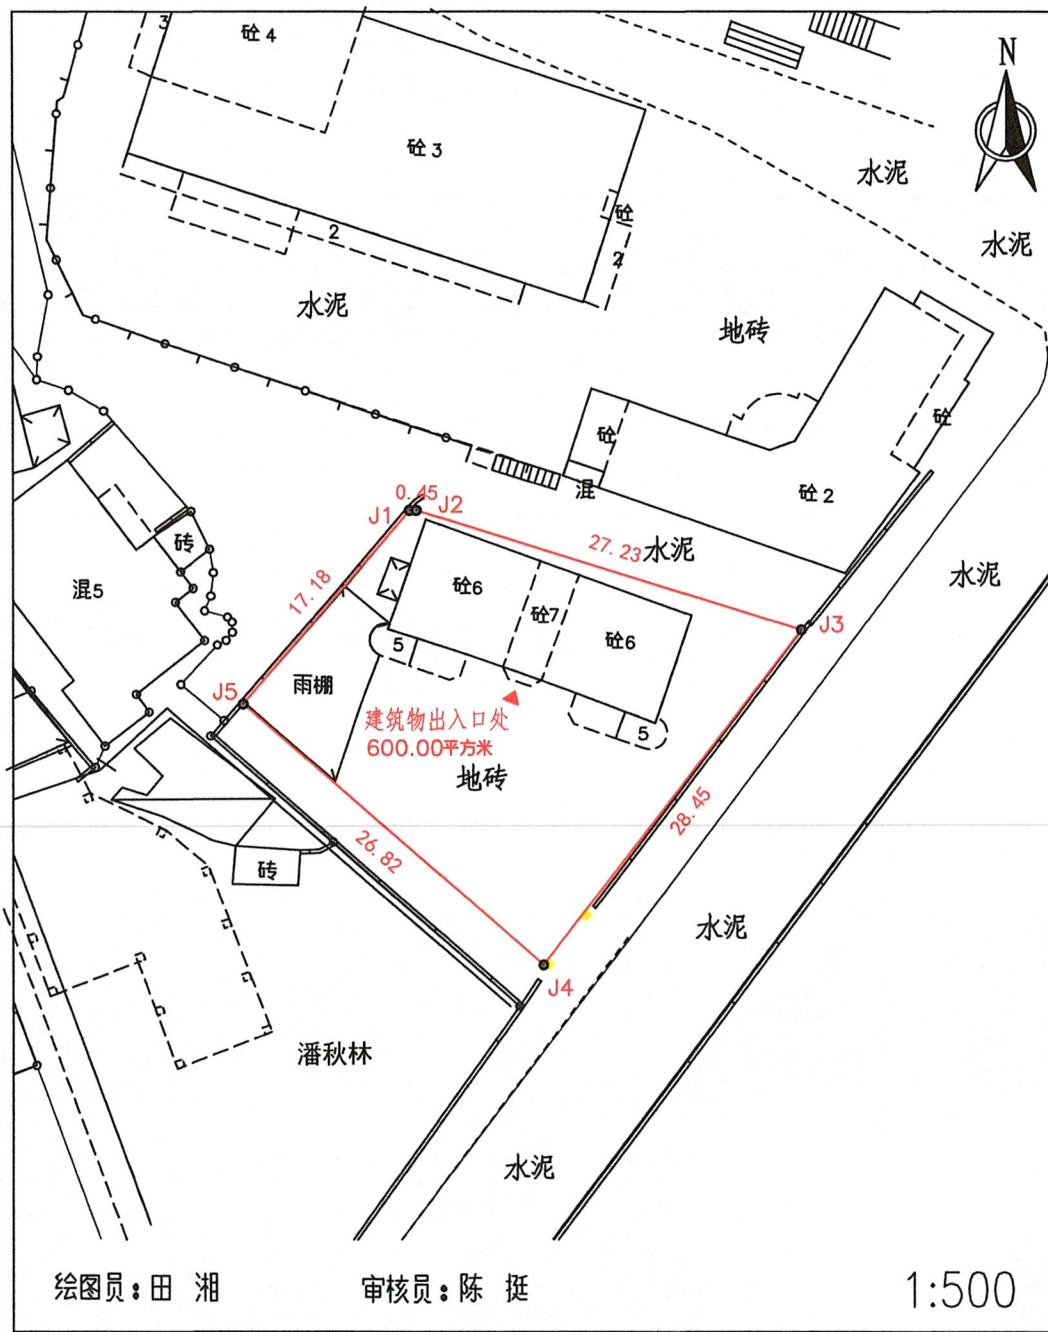

权属人:	阳山县人民政府机关事务管理局
项目地址:	阳山县阳山宾馆内班子交流领导住宅楼
用地面积:	S=600.00 平方米 合0.900亩
出图日期:	2023. 07. 24

界址点坐标表

点号	X	Y	边长
J1	2709454.395	38361658.815	0.45
J2	2709454.392	38361659.261	27.23
J3	2709446.364	38361685.284	28.45
J4	2709423.847	38361667.899	26.82
J5	2709441.375	38361647.601	17.18
J1	2709454.395	38361658.815	
S=600.00 平方米 合0.900亩			

首辅工程设计有限公司广东粤北分公司

绘图员: 田 湘

审核员: 陈 挺

1:500



2000国家大地坐标系
1985国家高程基准
2007版式